



Strassenfront

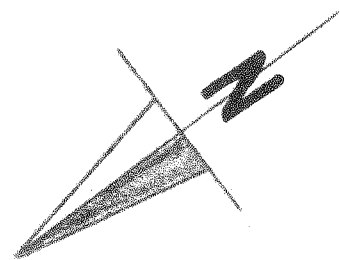


Zirl Spiegelbild Pitz

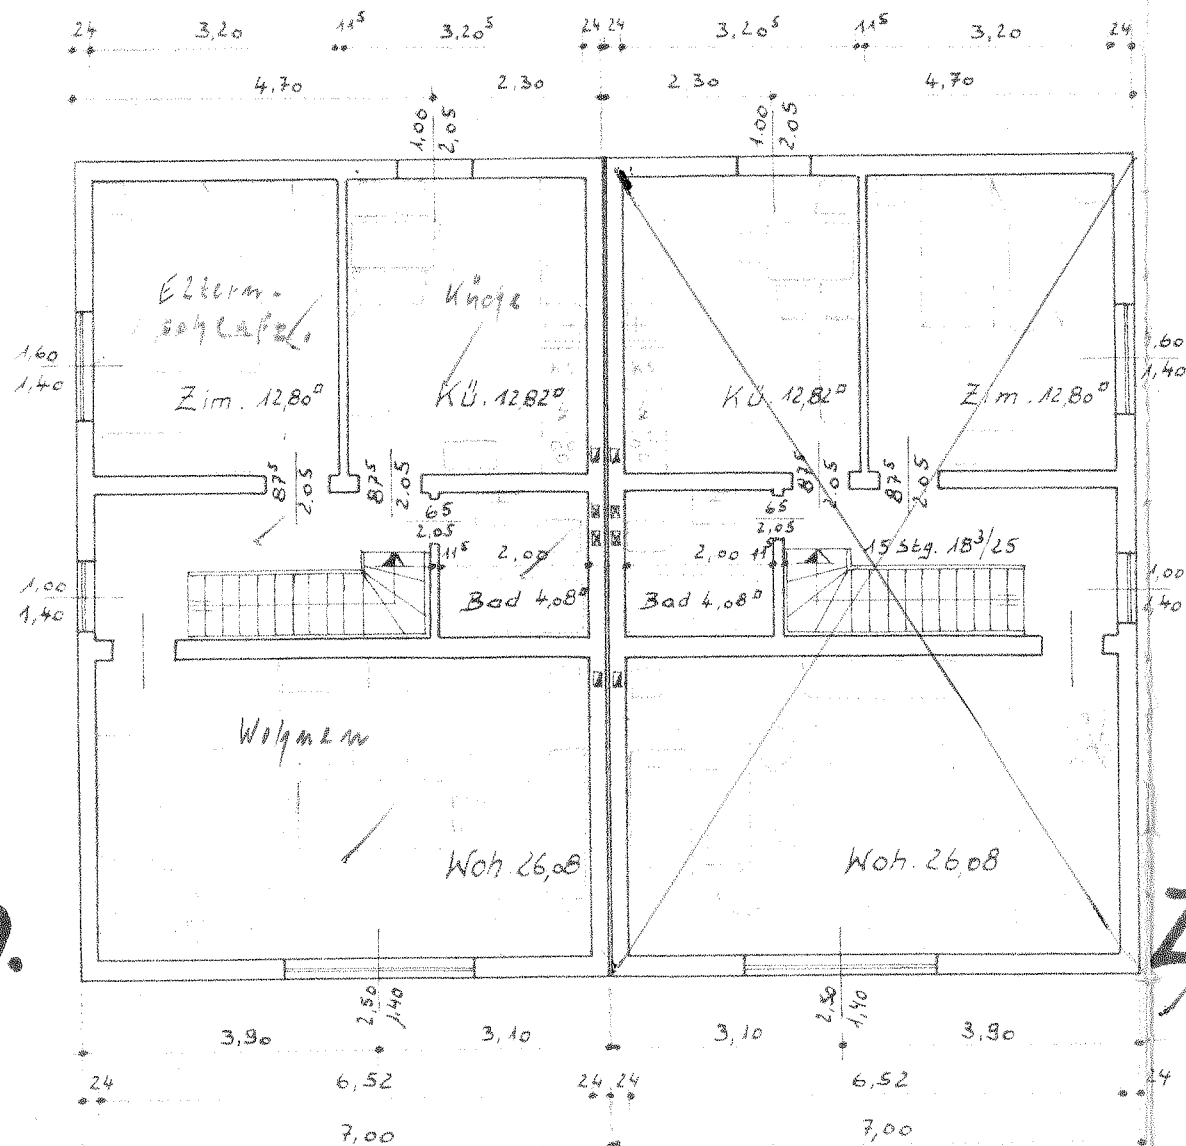


Erdgeschoss

Der Bauherr und Bauleiter haften dafür, daß die Geräte und Abmessungen den baupolizeilichen Bestimmungen und den Unfallverhütungsvorschriften der Berufsgenossenschaft entsprechen.

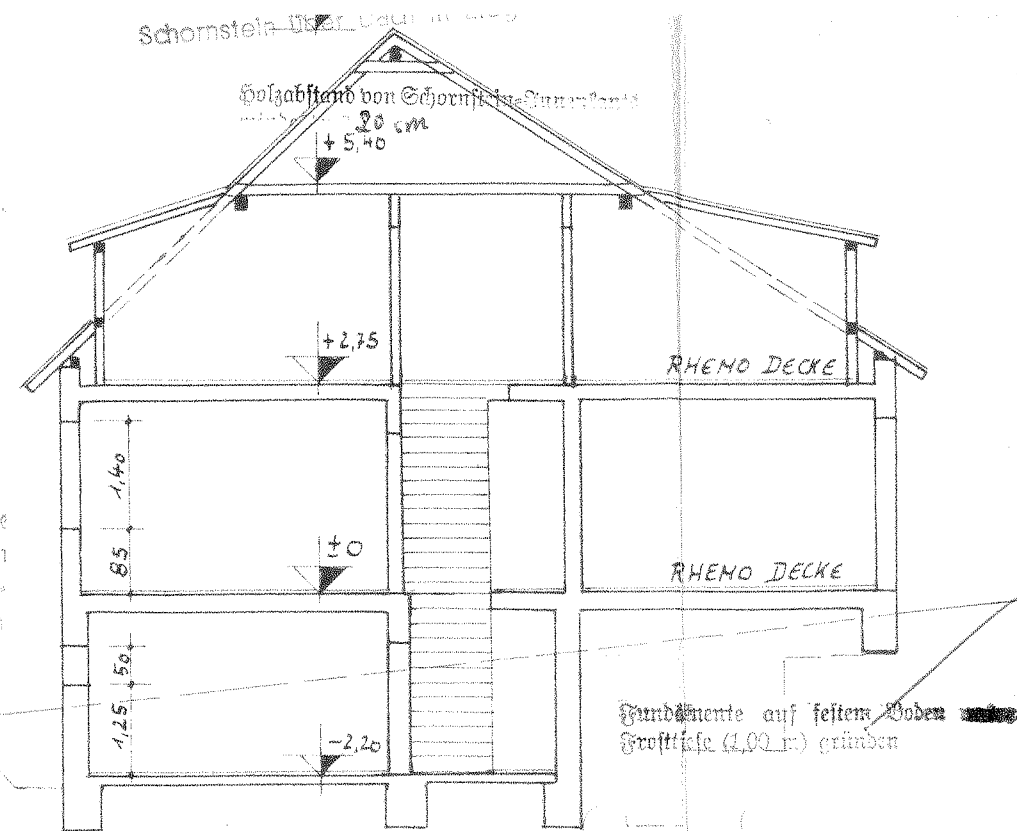

Schnitt Spiegelbild

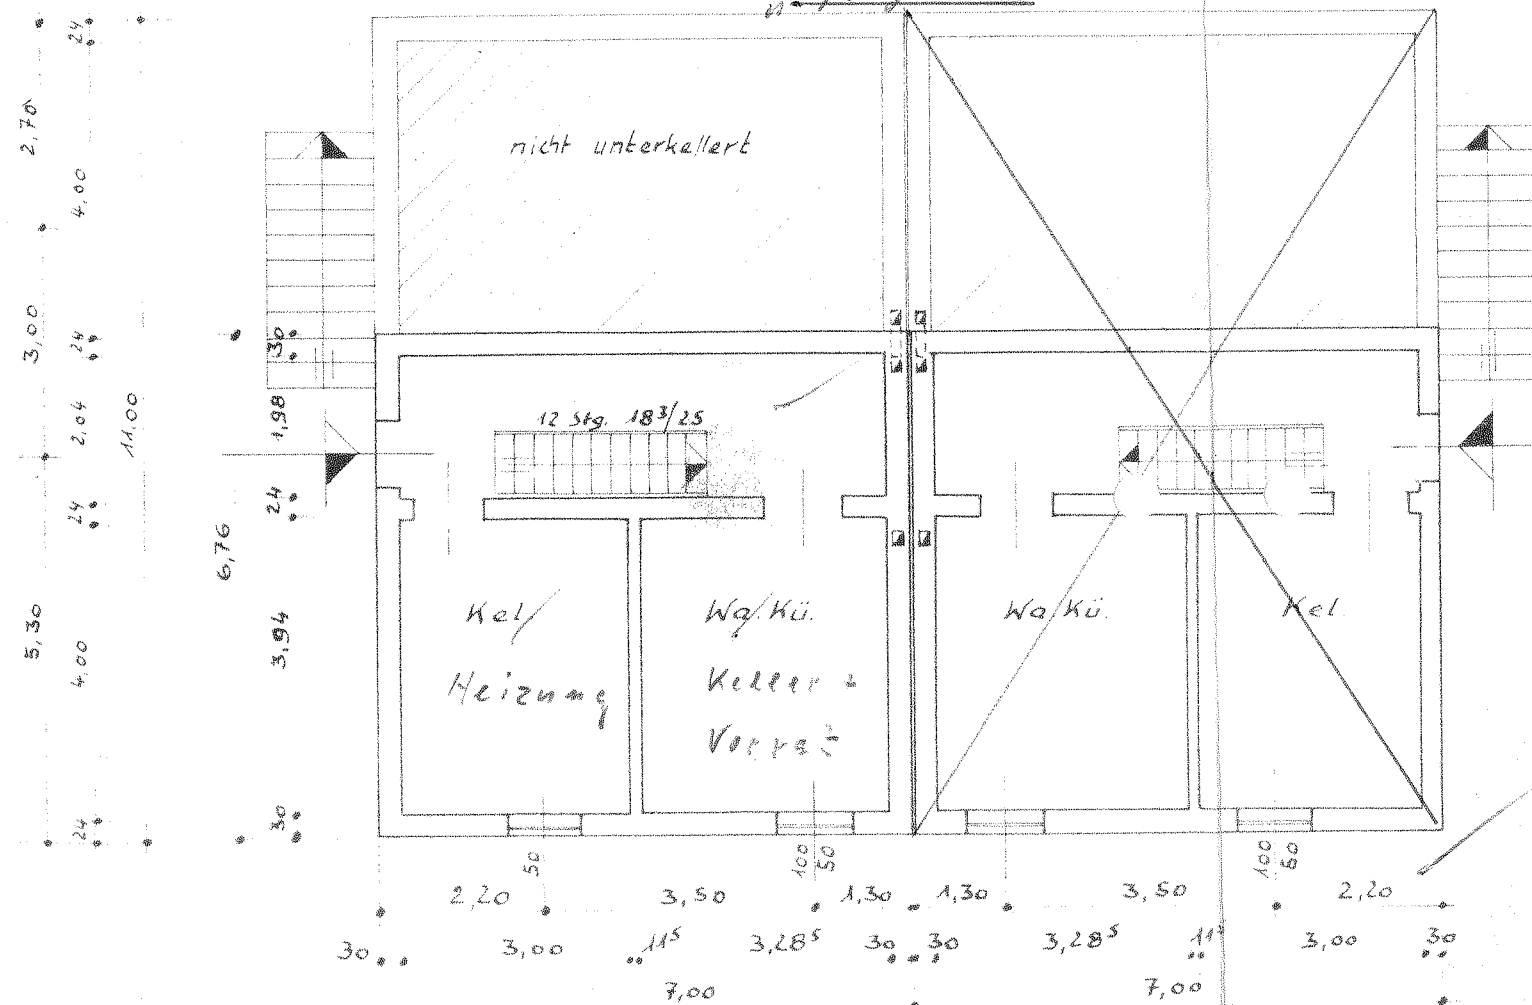

Kellergeschoss

